

**LEGENDA:**

BLOC DE MASURA SI PROTECTIE TERAZAVAZATI  
 TABLITOU ELECTRIC INTERMEDIIAR SI PRUZA DE TAMANI  
 STATIE DE INCARCARE 60x22xW  
 LOC DE PARCARE  
 Stalp L.E.A.


PUNCTE	EST	NORD
P1	492155,1290	635334,6386
P2	492171,5141	635342,0925
P3	492173,5846	635337,5413
P4	492157,2004	635330,0875





VERIFICATOR	NUME	SIMNATURA	DATA
 <b>DAVID T. ANDREI</b>	<b>DAVID T. ANDREI</b> ING. MANGEL, IULI ING. MANGEL, IULI ING. IONEL-VAZARUS CRETAN	 <b>ROMANIA</b> <b>MDLPA</b> <b>NR. 10080</b> <b>INGINER-VERIFICATOR DE PROIECTIE</b>	<b>02175</b> <b>2025</b>
SPECIFICATIE SIE PROIECT PROIECTAT DESERTAT	NUME ING. MANGEL, IULI ING. MANGEL, IULI ING. IONEL-VAZARUS CRETAN	S.C. SCEPTRUM OPTIMAL SYSTEM SRL Strada Sivestru, 152, et. 1, 7000188, Sibiu RO3717089 / 201068201 tel: +40 373 033 000 / 0000	REFERINTA DATA PLANSA NR. 1A
TITLUL PROIECTULUI: AMPLASARE STATII DE INCARCARE PENTRU VERECHELE ELECTRICE IN COMUNA TITA BARSANULUI, JUDETLUL BISTRITA-NEASAU			PR. NR. FAZA: PTH
AMPLASAMENT : MURESENI BARSANULUI			PLANSA NR. 1A

Suprafata teren - 34200 mp

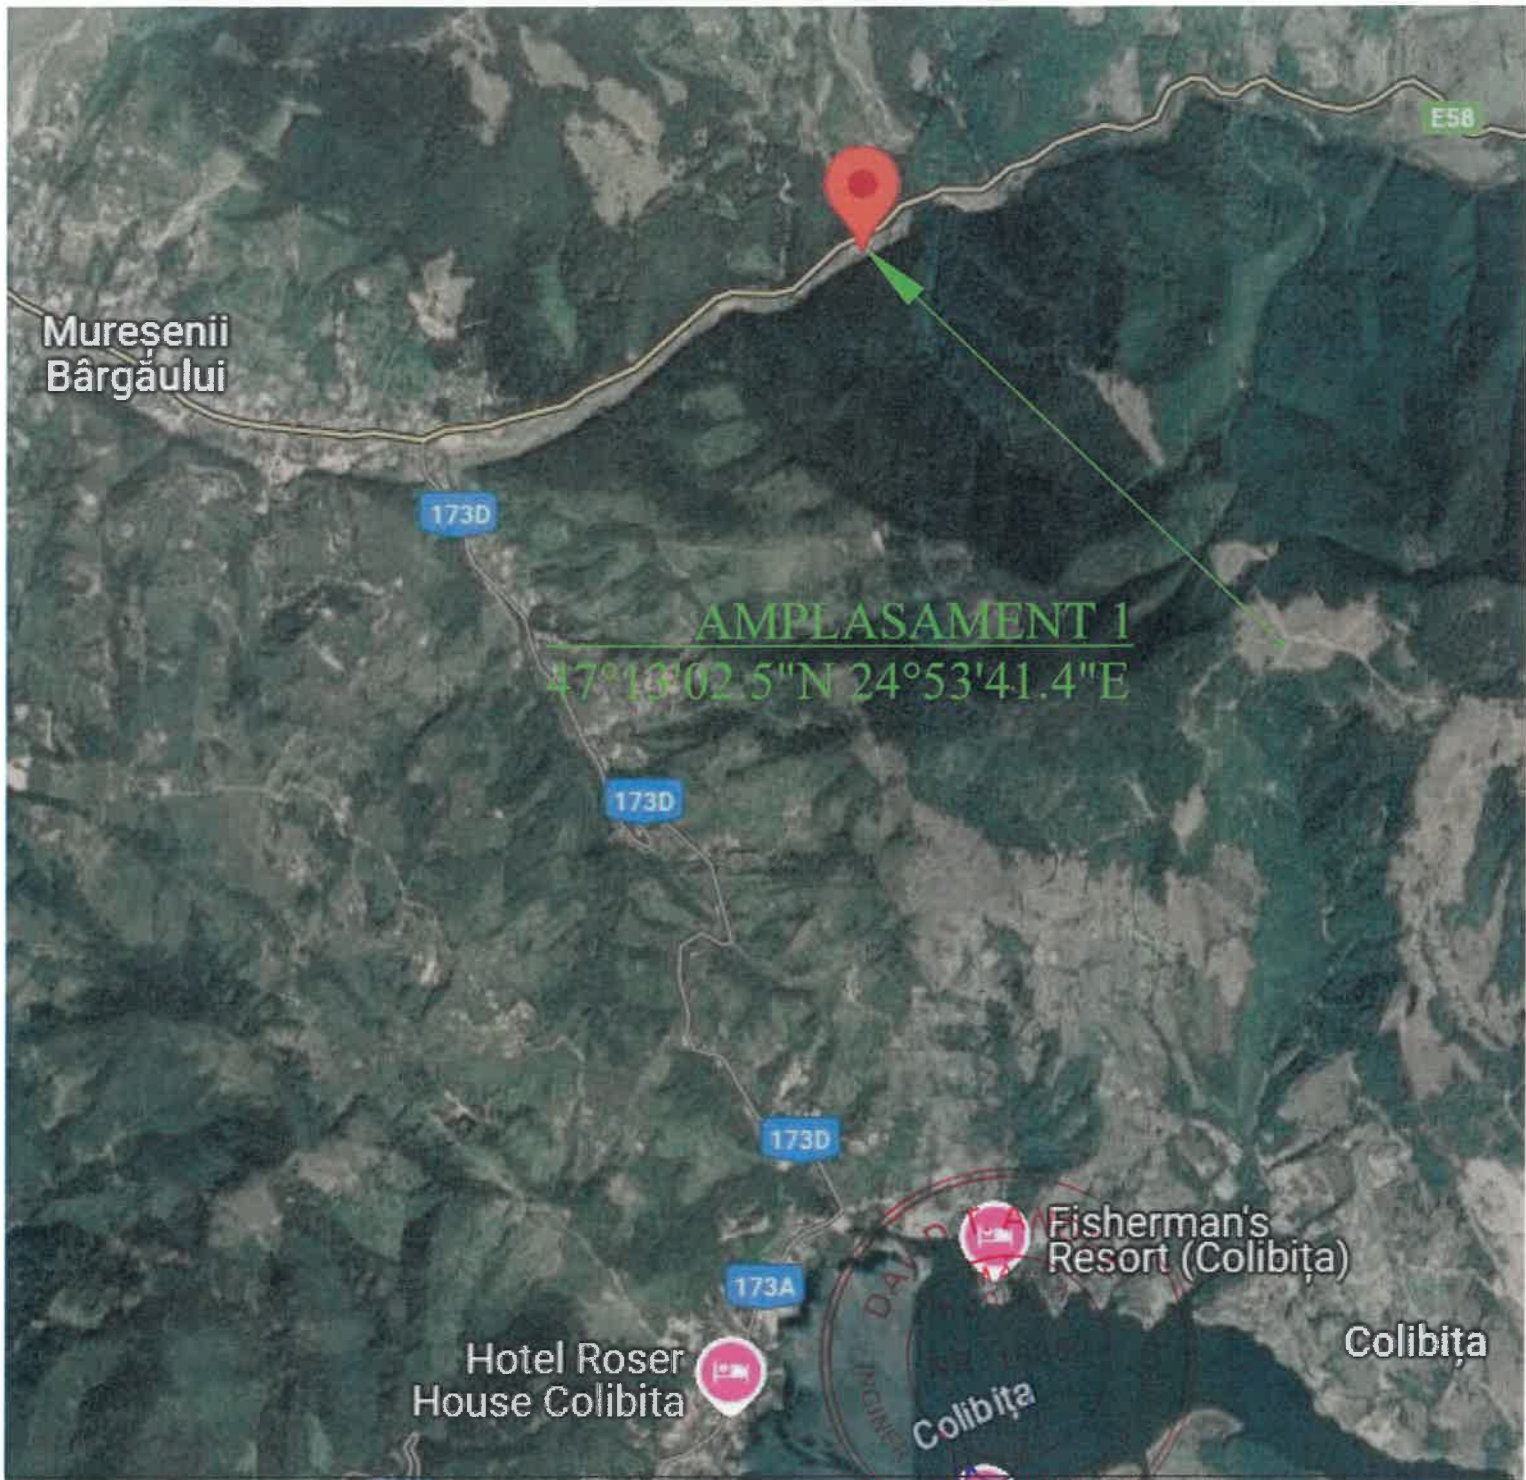




**AMPLASAMENT 1**  
 47°13'02.5"N 24°53'41.4"E

VERIFICATOR	NUME	SEMNAȚURA	CERINȚA	REFERAT NR.	DATA
			E		
	S.C. SCEPTRUM OPTIMAL SYSTEM S.R.L. Strada Silvestru nr. 152, et. 1, 700012, Iași, România RO37717099; J22/1685/2017 tel: +40 757 033 600; email: office.sceptrum@gmail.com			BENEFICIAR: UAT TIHA BARGAULUI	PR. NR.
				TITLUL PROIECTULUI: „AMPLASARE STATII DE REINCARCARE PENTRU VEHICULELE ELECTRICE IN COMUNA TIHA BARGAULUI, JUDEȚUL BISTRITA-NASAUD”	FAZA: PTH
SPECIFICATIE	NUME	SEMNAȚURA	SCARA 1:2000	AMPLASAMENT : MURESENI BARGAULUI	PLANSA NR.
SEF PROIECT	Ing. MARCEL FILIP		DATA: 2025	TITLUL PLANSEI: PLAN DE INCADRARE	1B
PROIECTAT	Ing. MARCEL FILIP				
DESEAT	Ing. IONEL-MARIUS CRETU				



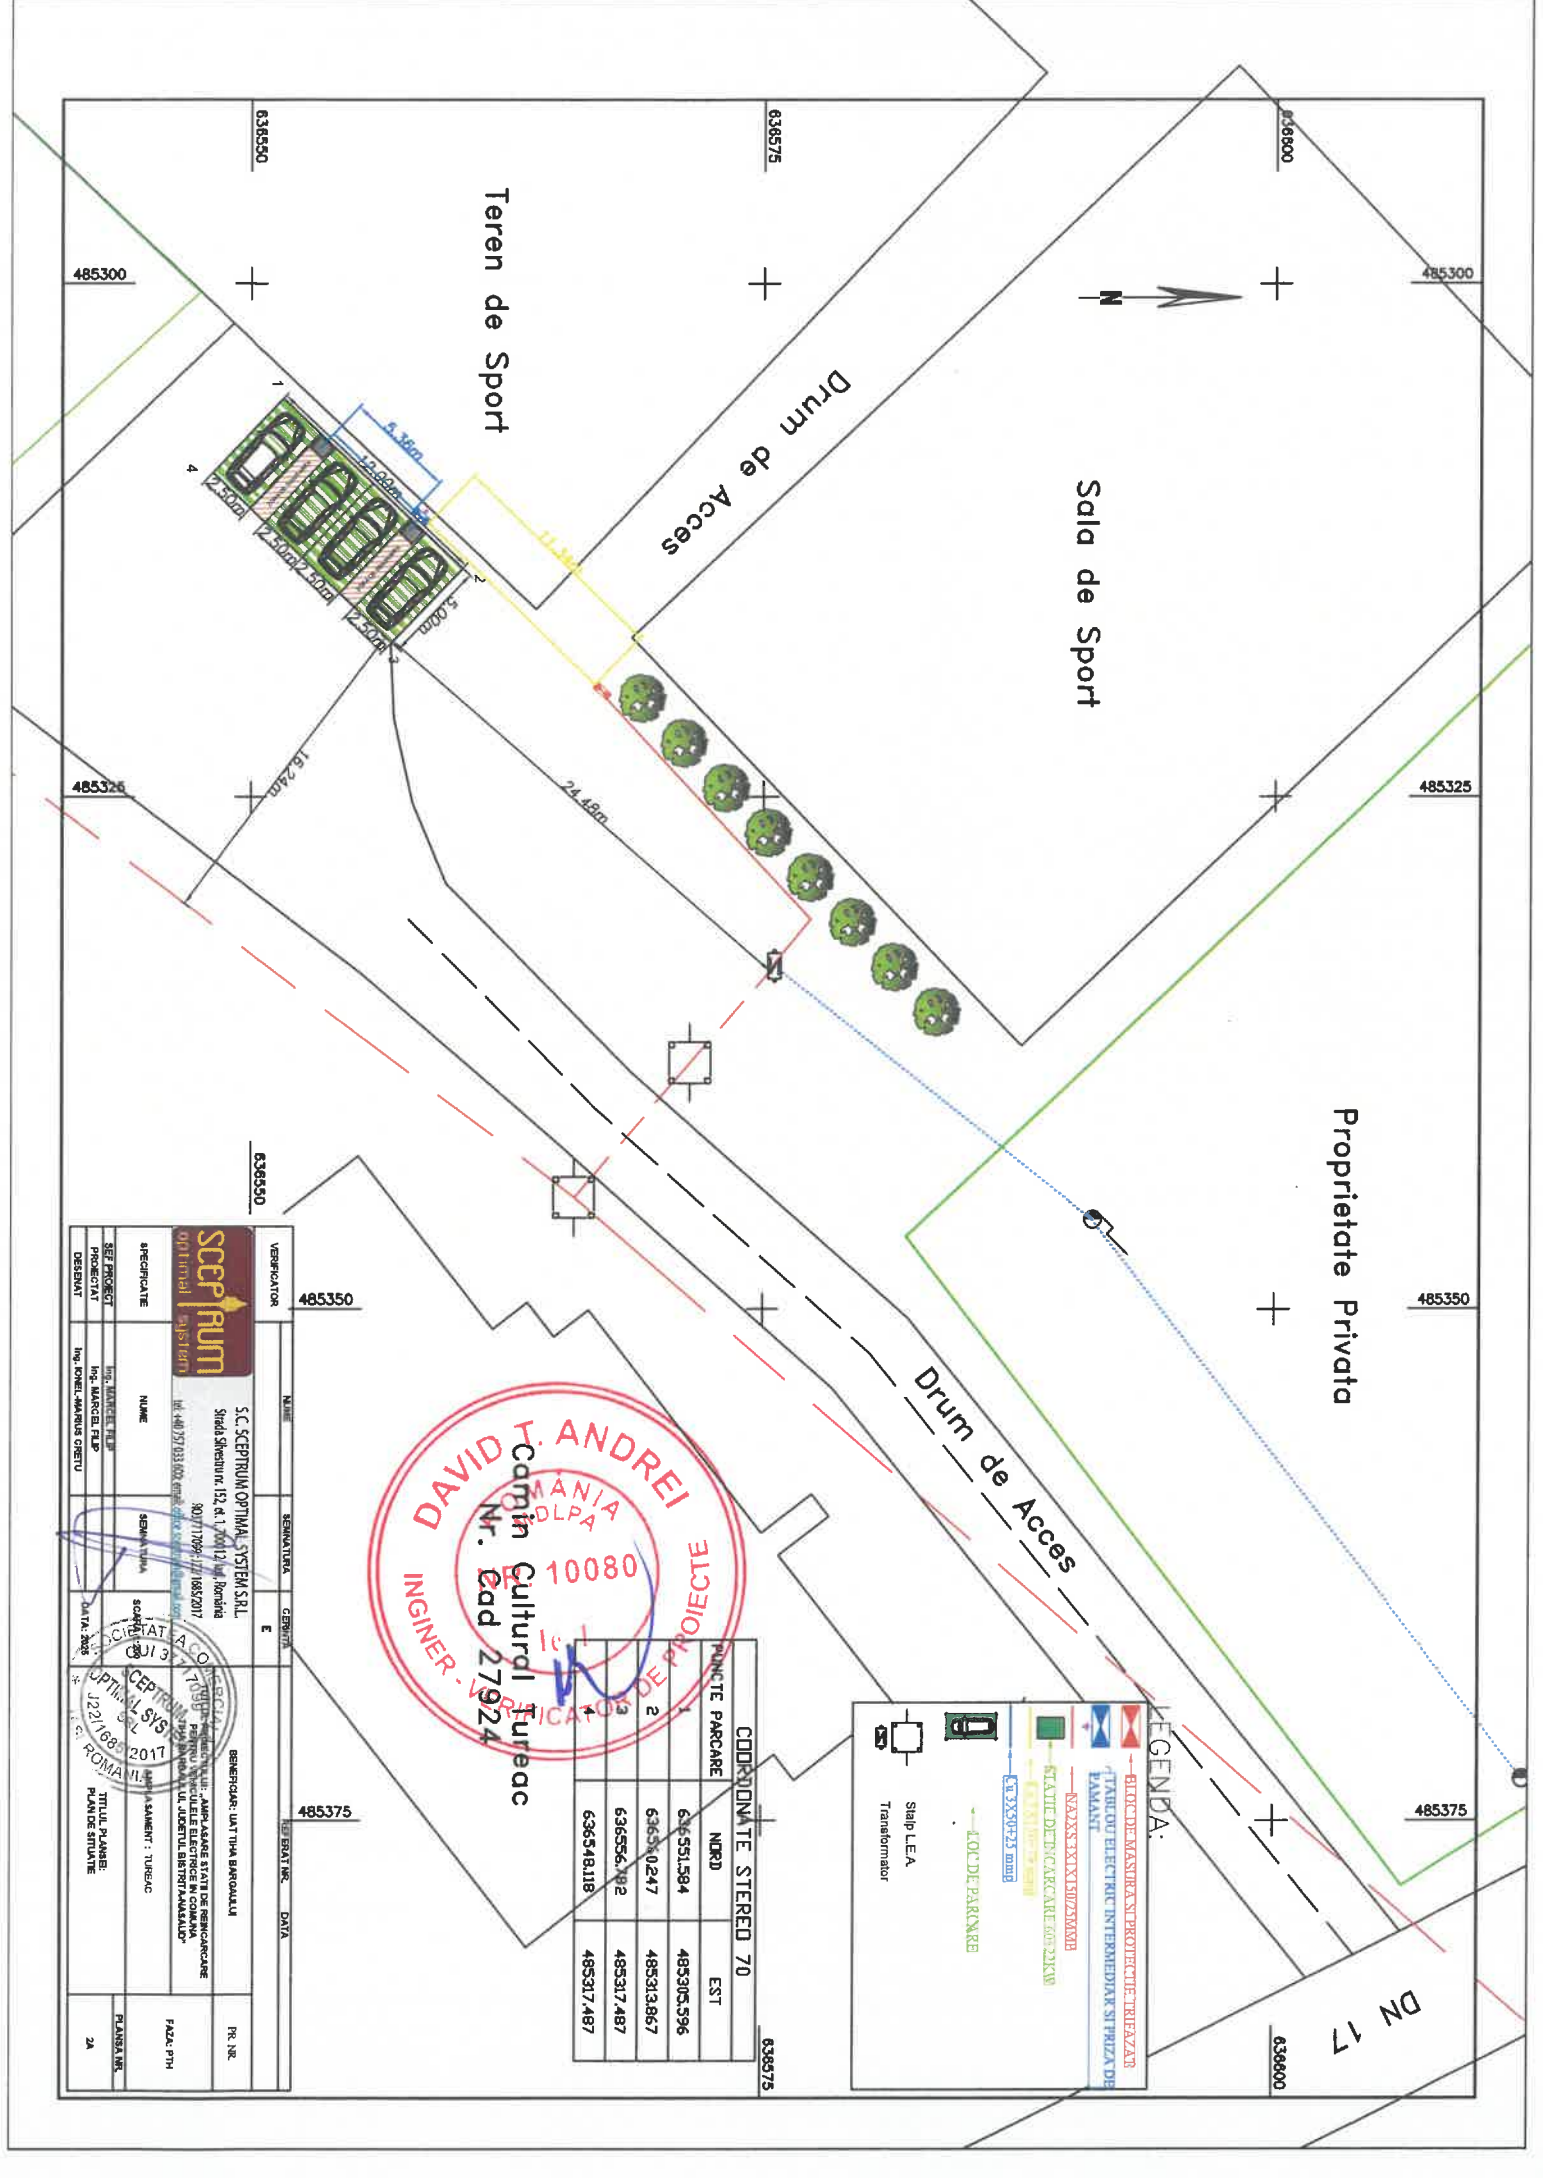

Proprietate Privata

Sala de Sport

Teren de Sport

Drum de Acces

Drum de Acces

DN 17

**SCEPRUM OPTIMAL SYSTEM**

Ing. MARCEL FLIP

Ing. ROBEL-MARIUS CRETU

S.C. SCEPRUM OPTIMAL SYSTEM SRL  
Sidaș Ștefanur, 152, nr. 1, 200172, Iași, România  
Tel: +40 371 831 000, Fax: +40 371 885 207  
802117091/1710882017

PROIECTANT

VERIFICATOR

ING. MARCEL FLIP

ING. ROBEL-MARIUS CRETU

DATA: 2008

PROIECT

DESINAT

PROIECTANT

VERIFICATOR

ING. MARCEL FLIP

ING. ROBEL-MARIUS CRETU

DATA: 2008

PROIECT

DESINAT

**DAVID T. ANDREI**  
ROMANIA  
OLPA  
10080  
INGINER - VERIFICATOR DE PROIECTE  
Cămin Cultural Tureac  
Nr. Cad 27924


COORDONATE STERED 70

PUNCTE PARCARE	NORD	EST
1	636551594	485305596
2	636530247	485313867
3	636556492	485317487
4	636548118	485317487



**LEGENDA:**

- BLIND DE MASINAR SI PROIECTIE TREZAN
- TRAC DE ELECTRIC INTERMEDIIAR SI PEZVA DE PAVANT
- NAZAS XXXX131025000
- STATIE DE TRACARE FOR 25KW
- STATIE DE TRACARE FOR 25KW
- LOC DE PARCARE
- SLAB LEA
- Transformator

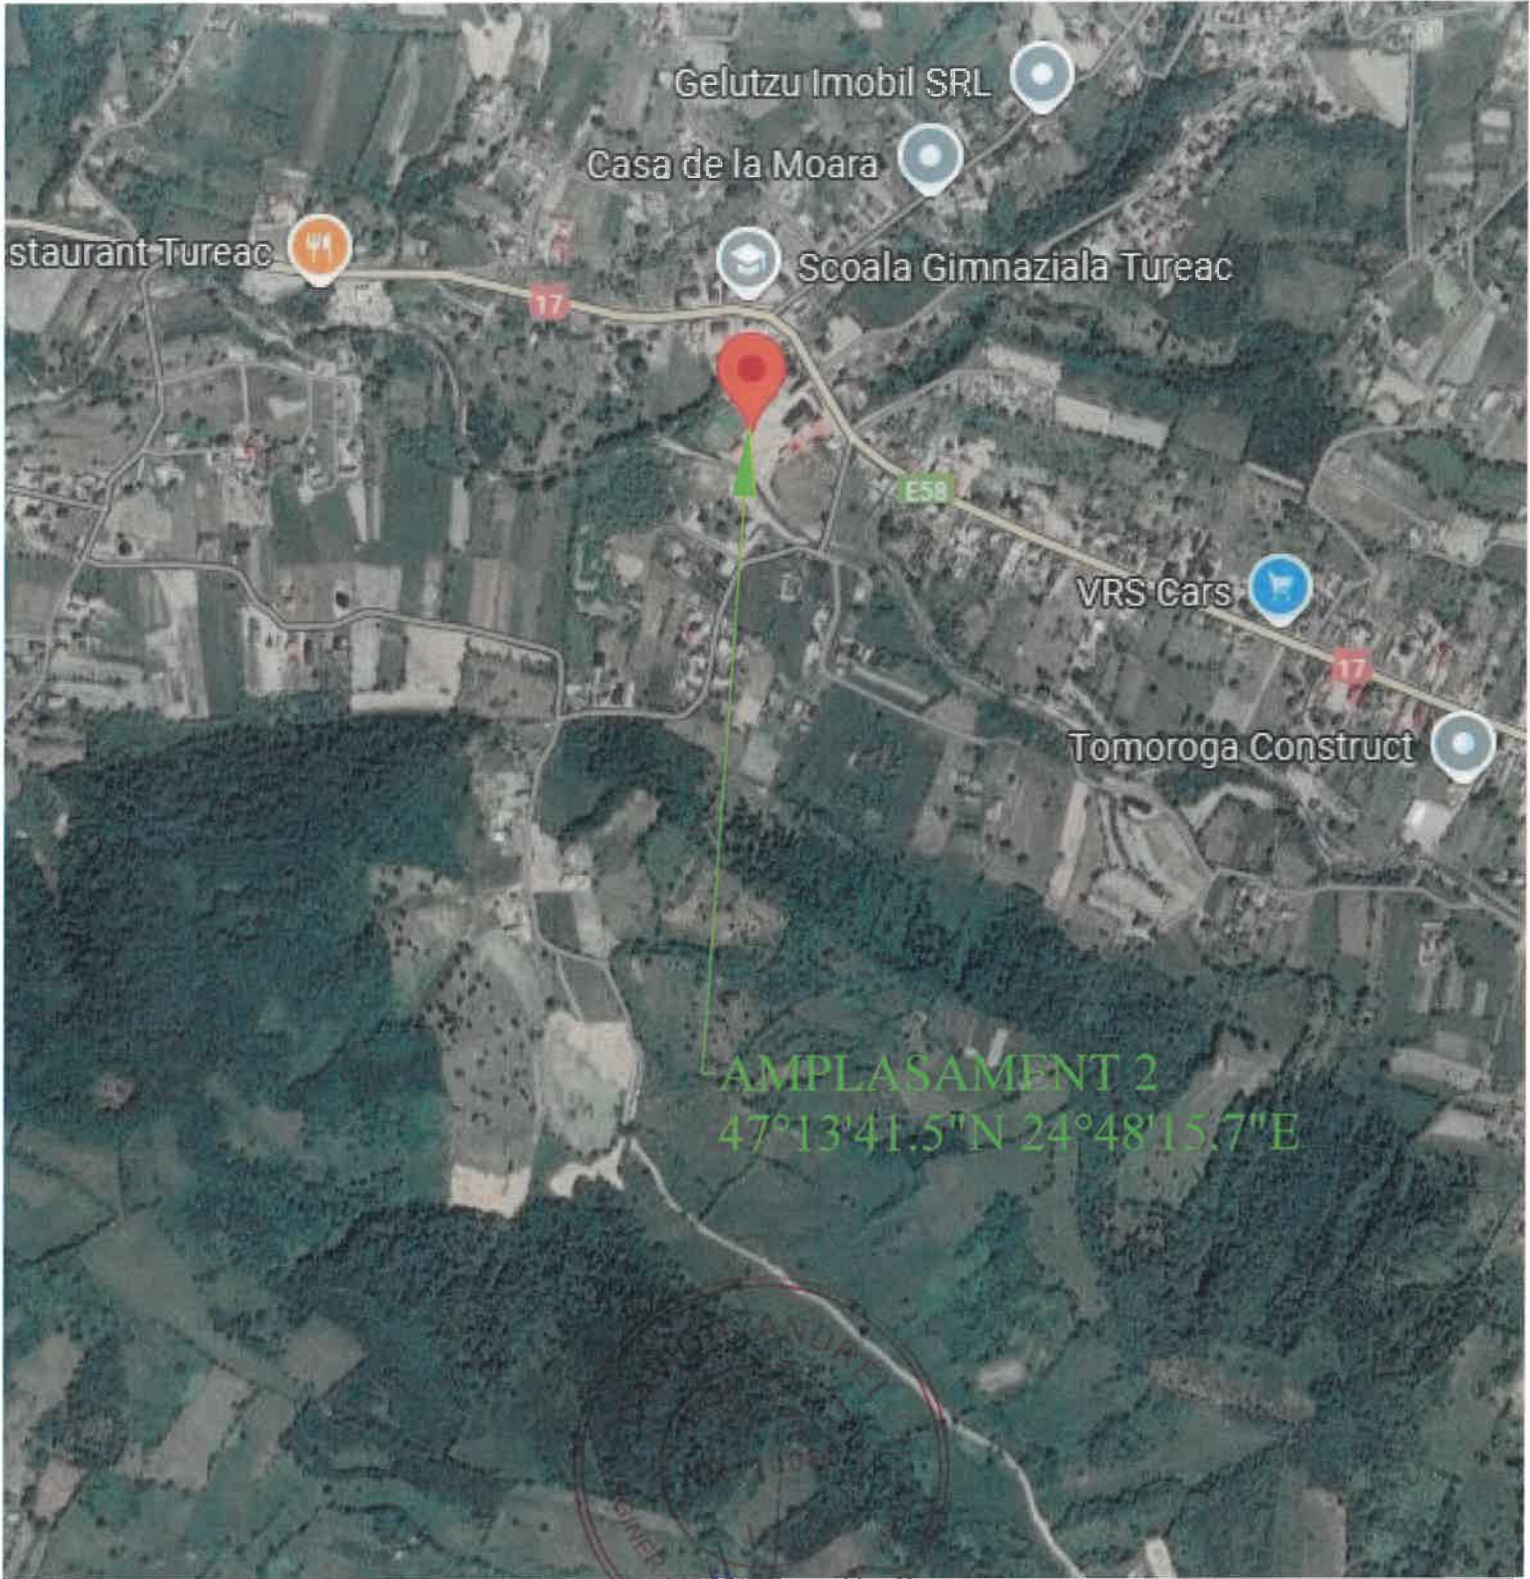





AMPLASAMENT 2  
 47°13'41.5"N 24°48'15.7"E

VERIFICATOR	NUME	SEMNATURA	DATA	REFERAT NR.	DATA
	S.C. SCEPTRUM OPTIMAL SYSTEM S.R.L. Strada Silvestru nr. 152, et. 1, 700012, Iași, România RO37717099; J22/1685/2017 tel: +40 757 033 600; email: office.sceptrum@gmail.com			BENEFICIAR: UAT TIHA BARGAULUI	PR. NR.
				TITLUL PROIECTULUI: „AMPLASARE STATII DE REINCARCARE PENTRU VEhicULELE ELECTRICE IN COMUNA TIHA BARGAULUI, JUDETUL BISTRITA-NASAUD”	FAZA: PTH
SPECIFICATIE	NUME	SEMNATURA	SCARA 1:2000	AMPLASAMENT : TUREAC	PLANSA NR.
SEF PROIECT	Ing. MARCEL FILIP			TITLUL PLANSEI: PLAN DE INCADRARE IN ZONA	2B
PROIECTAT	Ing. MARCEL FILIP				
DESENAT	Ing. IONEL-MARIUS CRETU		DATA: 2025		

CYABY 3X50+25MMP

PTA

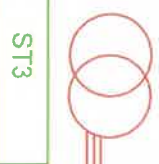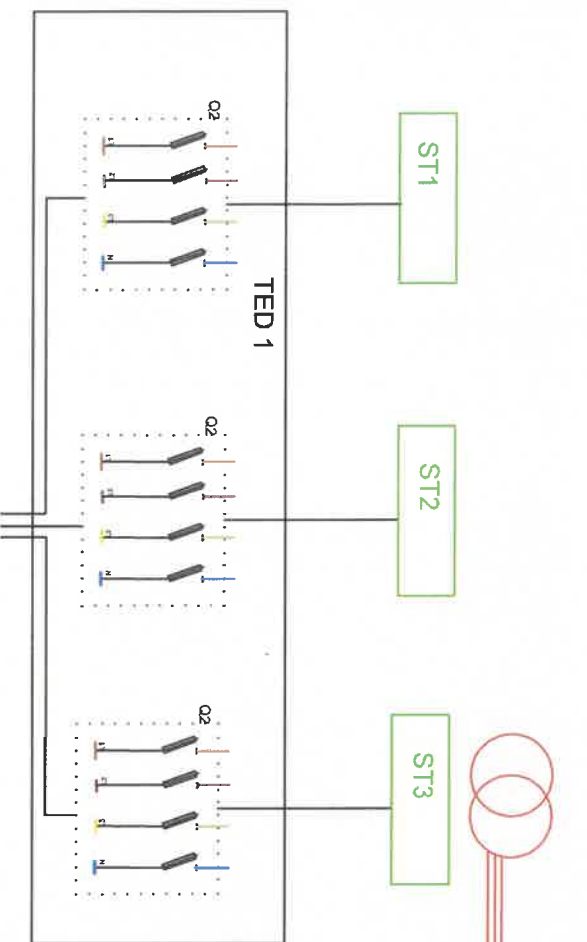

NOTA	
Q2	INTRERUPATOR AUT 4P 160A



VERIFICATOR	NUME	SEMNATURA	CERINTA	REFERAT NR.	DATA
			E		
<p><b>S.C. SCEPTRUM OPTIMAL SYSTEM S.R.L.</b>                  Strada Silvestru nr. 152 et. 1, 700012, Iasi, Romania                  tel: +40 757 033 600; email: office@sceptrum.ro; info@optimal-system.com</p>					
SPECIFICATIE		NUME	SCARA -	PR. NR.	
SEF PROIECT		Ing. MARCEL FILIP		FAZA: PTH	
PROIECTAT		Ing. MARCEL FILIP		PLANSA NR.	
DESENAT		Ing. IONEL-MARIUS CRETU		3A	







PTA

CYABY 3X50+25MMP

CYABY 3X120+70MMP

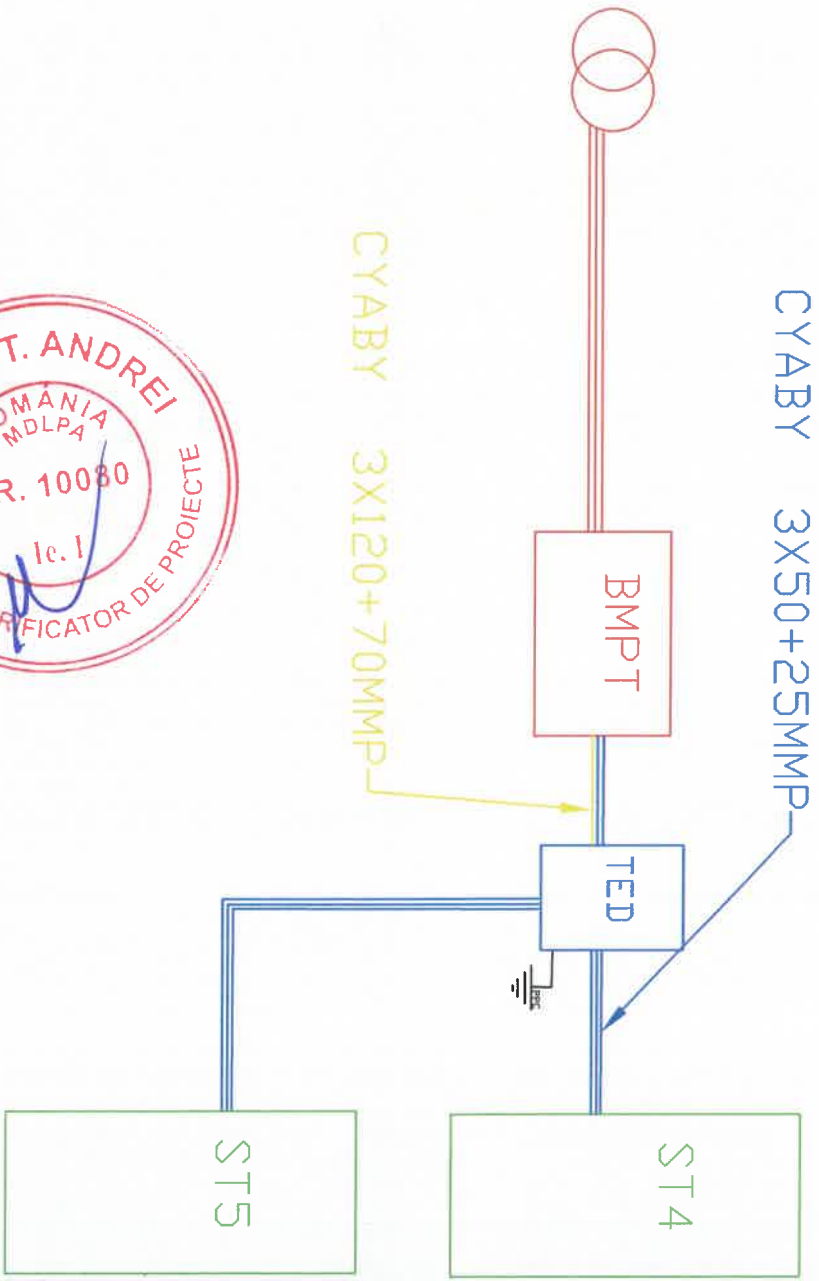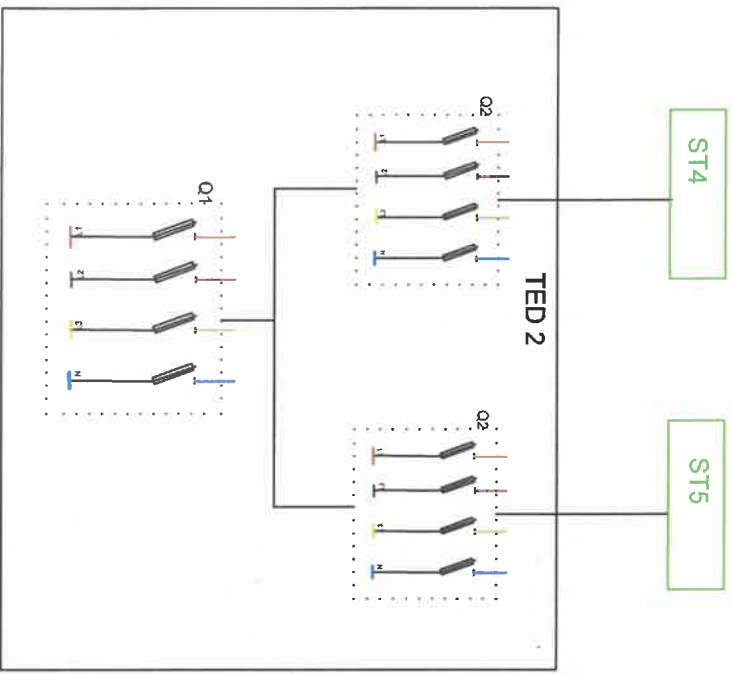

NOTA	
Q1	INTRERUPATOR AUT 4P 300A
Q2	INTRERUPATOR AUT 4P 160A





VERIFICATOR	NUME	SEMNAȚURA	CERINȚA	REFERAT NR.	DATA
			E		

**S.C. SCEPTRUM OPTIMAL SYSTEM S.R.L.**  
 Strada Silvestru nr. 152, et. 1, 700012, Iași, România  
 RO37717099; 12216852017  
 tel: +40 757 033 600; email: office.scepttrum@gmail.com




**optimal system**

SPECIFICATIE	NUME	SCARA -
SEF PROIECT	Ing. MARCEL FILIP	
PROIECTAT	Ing. MARCEL FILIP	
DESENAT	Ing. IONEL-MARIUS CRETU	DATA: 2025

BENEFICIAR: UAT THIA BARGAULUI		PR. NR.
TITLUL PROIECTULUI: "AMPLASARE STATII DE REINCARCARE PENTRU VEHICULELE ELECTRICE IN COMUNA THIA BARGAULUI, JUDEȚUL BISTRITA-NASAUD"		FAZA: PTH
AMPLASAMENT: TUREAC		PLANSA NR.
TITLUL PLANSEI: SCHEMA MONOFILARA		3B

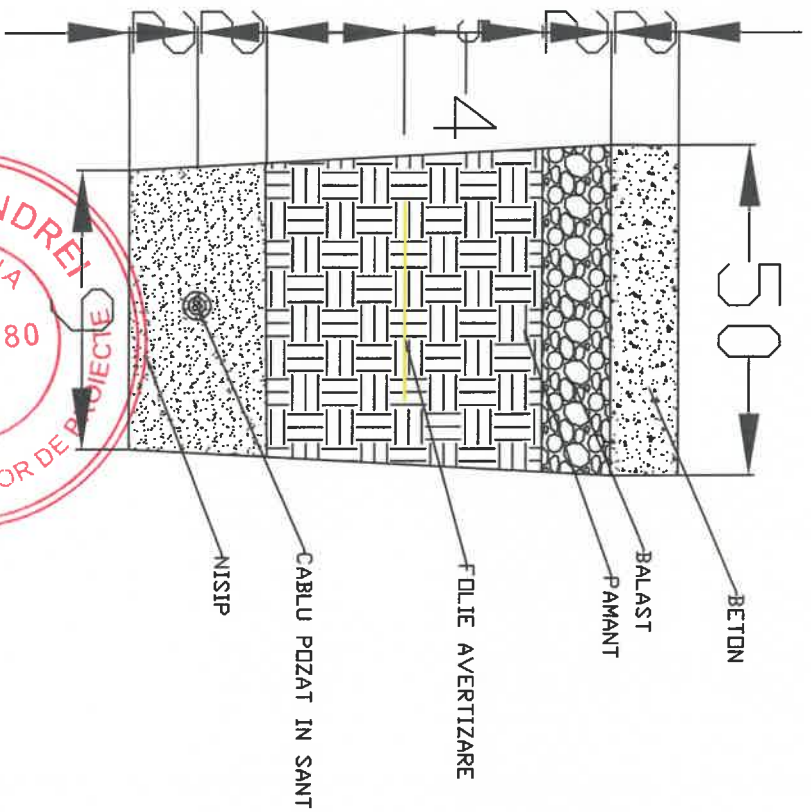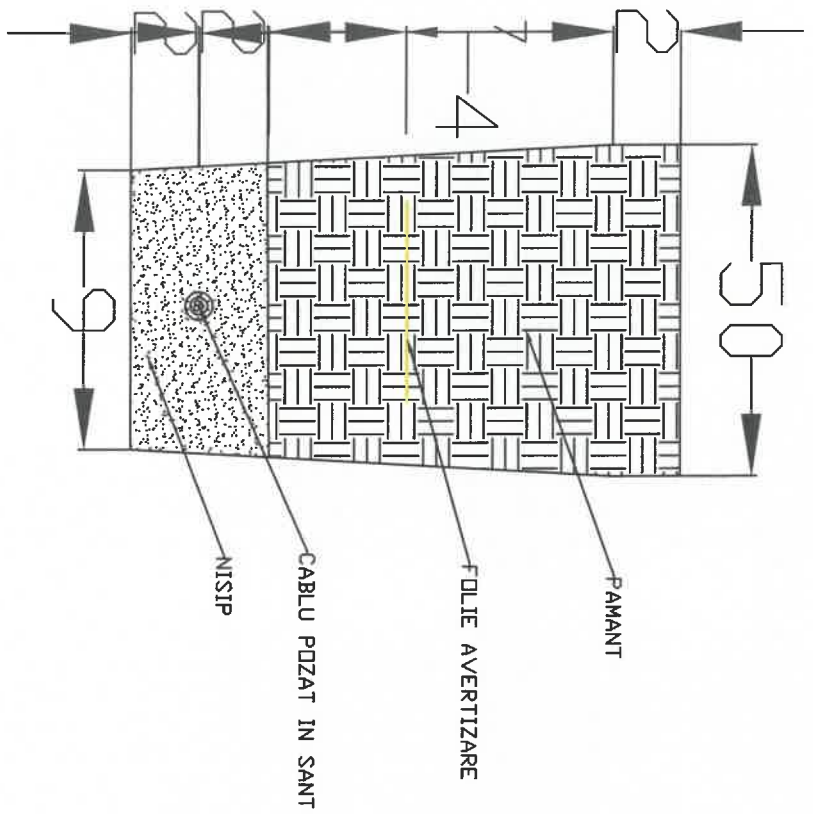


VERIFICATOR	NUME	SEMNAȚURA	CERINȚA	REFERAT NR.	DATA	PR. NR.
			E			
		<b>S.C. SCEPTRUM OPTIMAL SYSTEM S.R.L.</b> Strada Silvestru nr. 152 et. 1, 700012, Irl. România tel: +40 757 033 600 email: office@sceptrium.ro RO37317095-2294883-0117 Cămin SEMNATURILE S.C. SCEPTRUM OPTIMAL SYSTEM S.R.L.		BENEFICIAR: UAT TIHA BARGAULUI TITULUL PROIECTULUI: „AMPLASARE STATII DE REINCARCARE PENTRU VEhicULELE ELECTRICE IN COMUNA TIHA BARGAULUI, JUDETUL BIHSTRITA-VAASAUD” AMPLASAMENT : TUREAC FAZA: PTH		PR. NR.
SPECIFICATIE	NUME					
SEF PROIECT	Ing. MARCEL FILIP					
PROIECTAT	Ing. MARCEL FILIP					
DESEINAT	Ing. IONEL-MARUS CRETU			DATA: 2025		PLANSĂ NR. 4

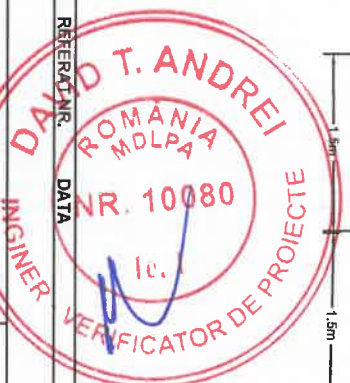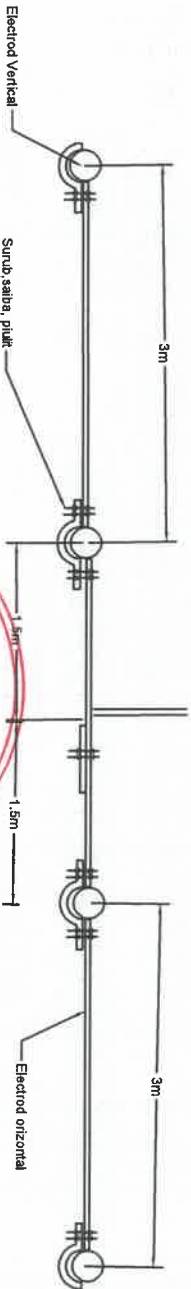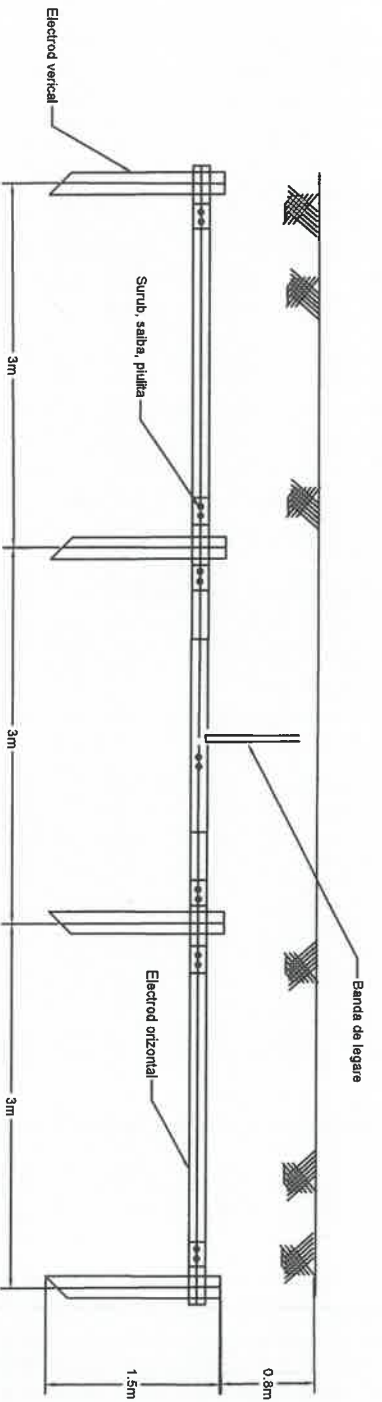

VERIFICATOR	NUME	SEMNATURA	CERINTA	REFERA. NR.	DATA
			E		
<p><b>S.C. SCEPTRUM OPTIMAL SYSTEM S.R.L.</b>          Strada Silvestru nr. 152, et. 1, 700012, Iasi, România          tel: +40 757 033 600; email: office.scepturum@gmail.com          RO37717099; 1221685/2017</p>					
SPECIFICATIE	NUME	SCARA -		BENEFICIAR: UAT TIAA BARGAULUI	
SEF PROIECT	Ing. MARCEL FILIP	SCARA -		PR. NR.	
PROIECTAT	Ing. MARCEL FILIP	SCARA -		FAZA: PTH	
DESEMAT	Ing. IONEL-MARIUS CRETU	SCARA -		PLANSĂ NR.	
			TITLUL PROIECTULUI: "AMPLASARE STATII DE REINCARCARE PENTRU VEICULELE ELECTRICE IN COMUNA TIAA BARGAULUI, JUDETLUL BISTRITA-NASAUD" AMPLASAMENT : MURESENI BARGAULUI		
			TITLUL PLANSEI:		5
			SCHEMA PRIZA DE PAMANT		



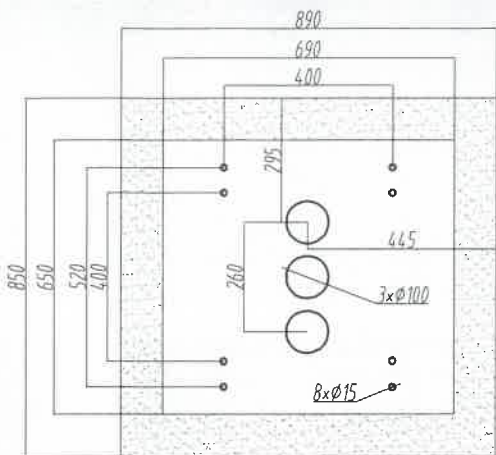


**NOTA**

SE VA LASA O DISTANTA DE MINIM 10CM INTRE MARGINEA STATIEI SI MARGINEA FUNDATIEI

DIMENSIUNILE FUNDATIEI VOR FI +/-10% FATA DE VALORILE DIN DESEN FARA A DEPASI 0.5MP



MONTARE BULOANELOR SE VA FACE LA INSTALAREA STATIEI LA DIMENSIUNILE DIN FISA TEHNICA A ACESTEIA

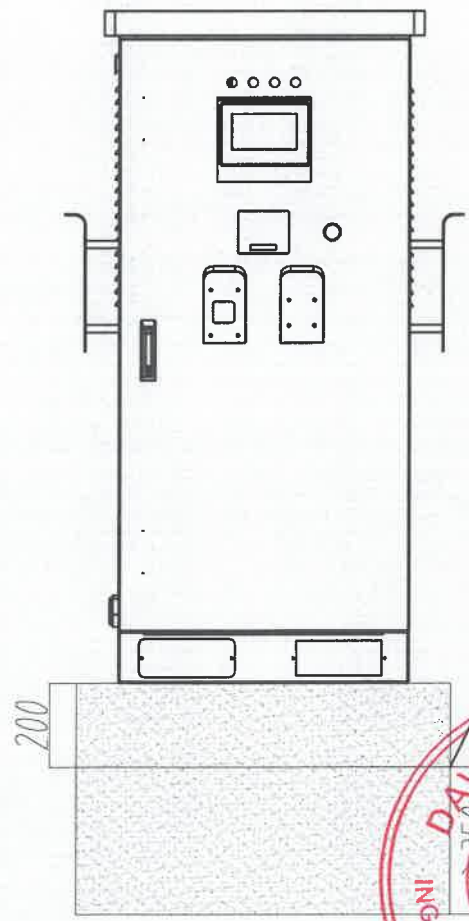PRIN TUBUL DE PROTECTIE PENTRU CABLURI SE VA INTRODUC SI BANDA DE LEGARE PENTRU IMPAMANTARE



NIVEL ZERO AL SOLULUI



VERIFICATOR	NUME	SEMNAURA	CERINTA	REFERAT NR.	DATA
			E		
	<b>S.C. SCEPTRUM OPTIMAL SYSTEM S.R.L.</b> Strada Silvestru nr. 152, et. 1, 700012, Iasi, România RO37717099; J22/1685/2017 tel: +40 757 033 600; email: <a href="mailto:office.sceptrum@gmail.com">office.sceptrum@gmail.com</a>			BENEFICIAR: UAT TIHA BARGAULUI	PR. NR.
				TUTLUL PROIECTULUI: „AMPLASARE STATII DE REINCARCARE PENTRU VEHICULELE ELECTRICE IN COMUNA TIHA BARGAULUI, JUDETUL BISTRITA-NASAUD”	FAZA: PTH
SPECIFICATIE	NUME	SEMNAURA	SCARA-	AMPLASAMENT : TUREAC	PLANSA NR.
SEF PROIECT	Ing. MARCEL FILIP			TITLUL PLANSEI: FUNDATIE	6
PROIECTAT	Ing. MARCEL FILIP				
DESENAT	Ing. IONEL-MARIUS CRETU		DATA: 2025		